


大豫镇污水处理厂土地性质及面积图

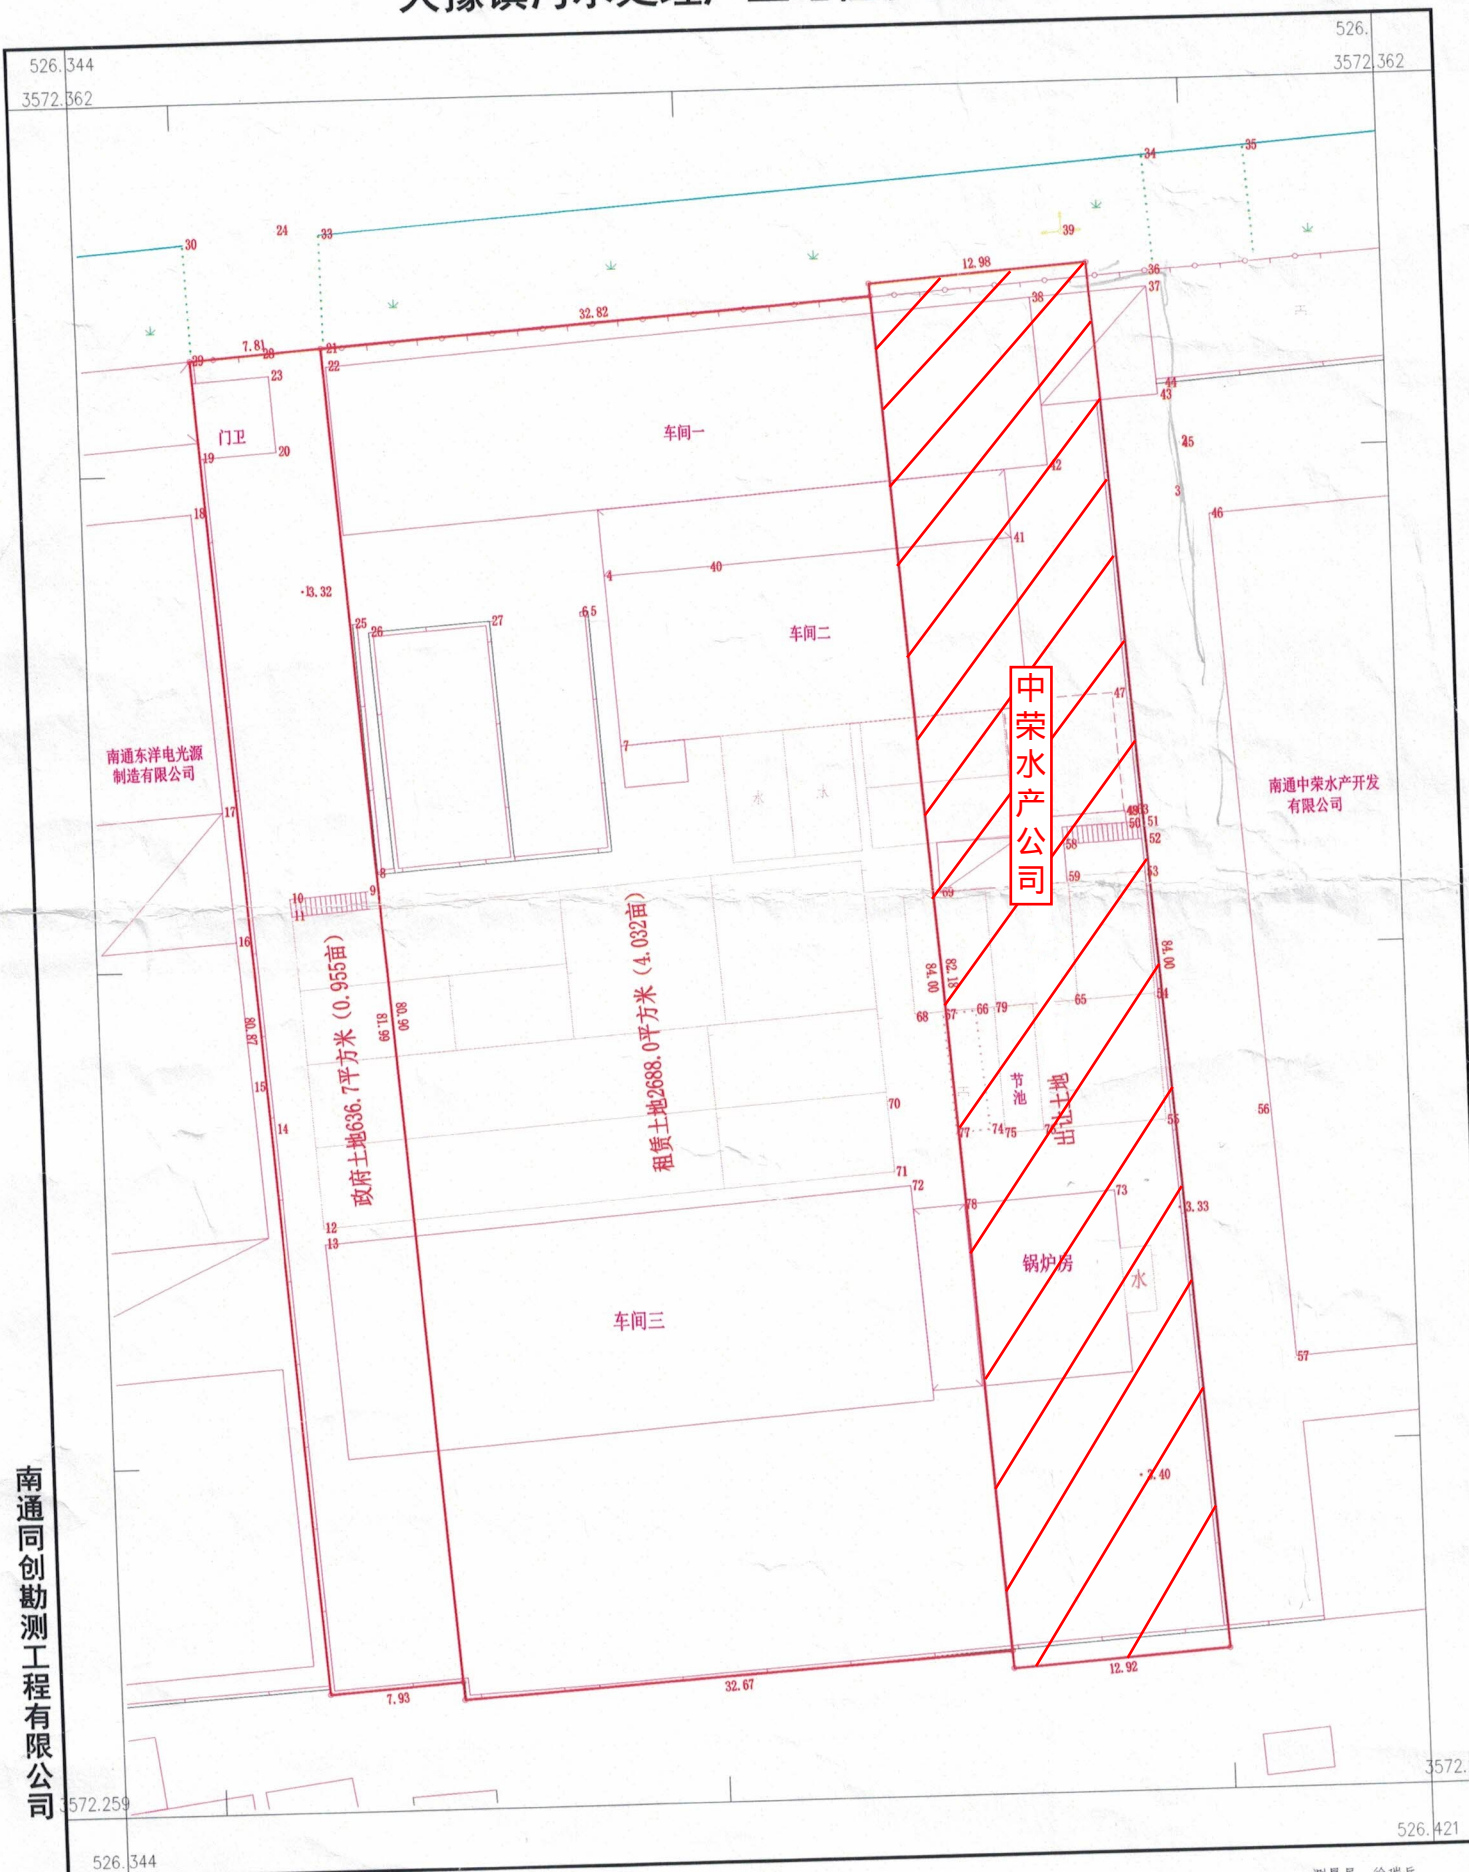

1954年北京坐标系,1985国家高程基准
GB/T20257.1-2007国家基本比例尺地图图式
2015年5月测制

测量员: 徐瑞兵
绘图员: 杭明明
检查员: 张晚林